


I. MIETFLÄCHENANGEBOT NEUBAU W10

Flächenangebot	817 m ²
Teilbar ab	400 m ²

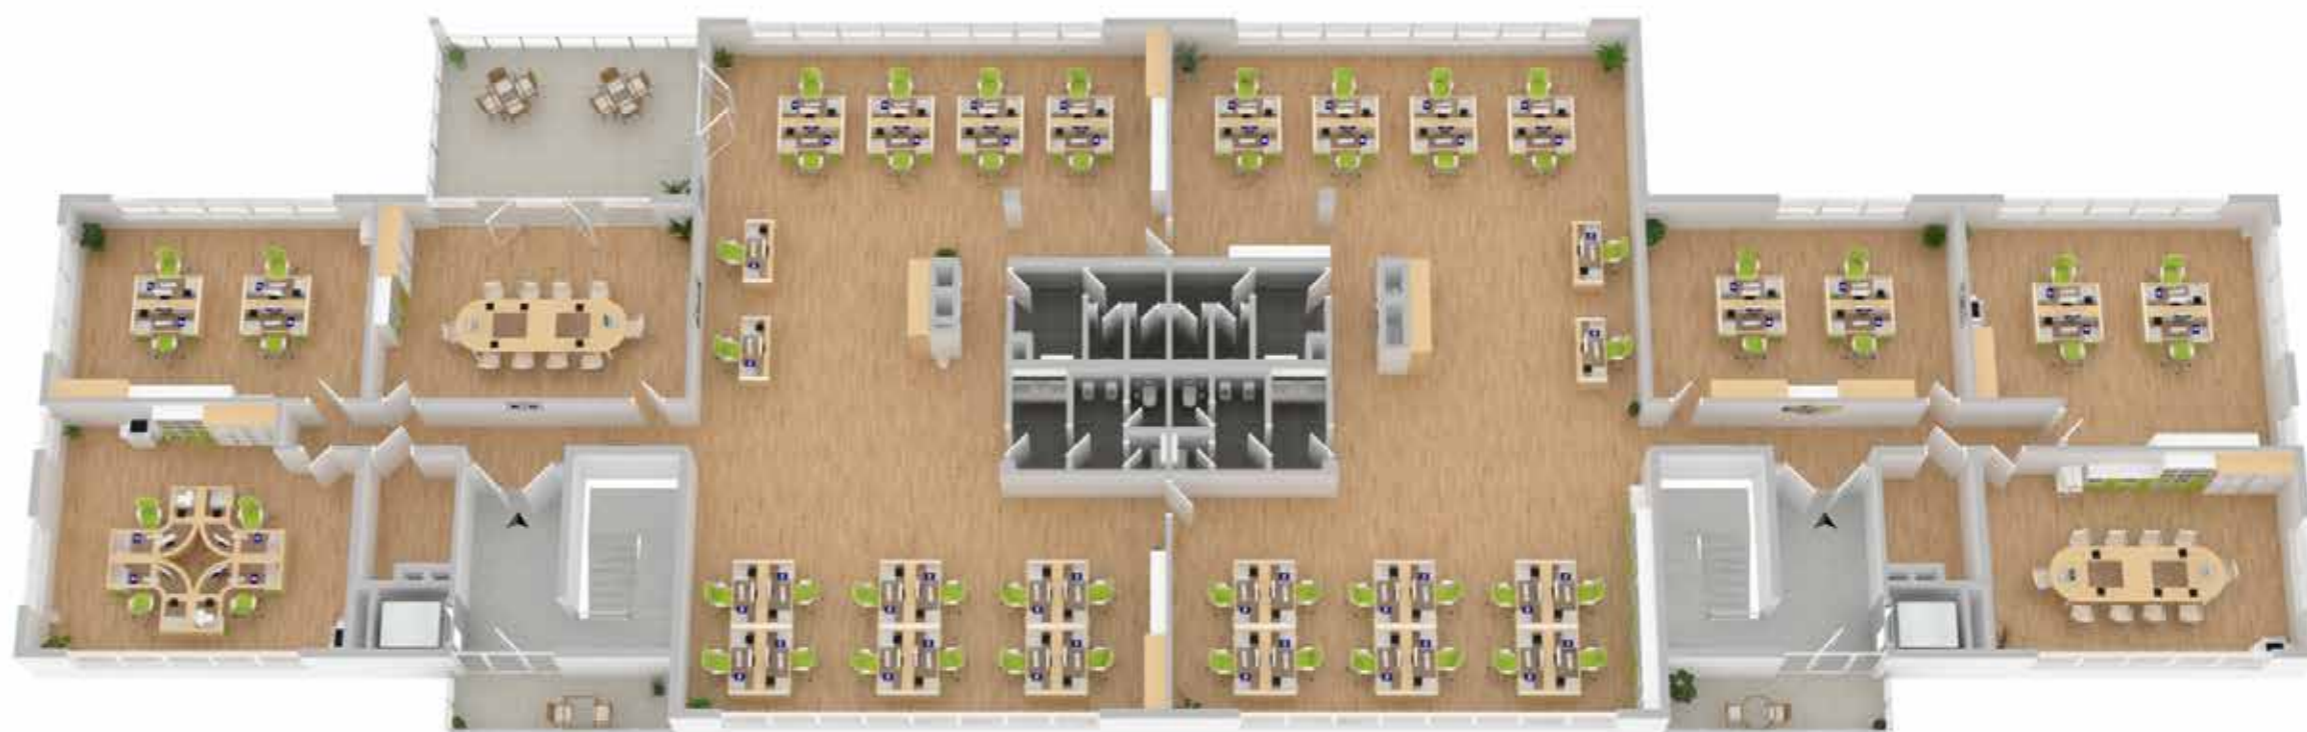

Die Werner Gewerbeimmobilien GmbH kann für die angegebenen Flächen keine Haftung übernehmen. Vielen Dank für Ihr Verständnis!